


# PLANTA

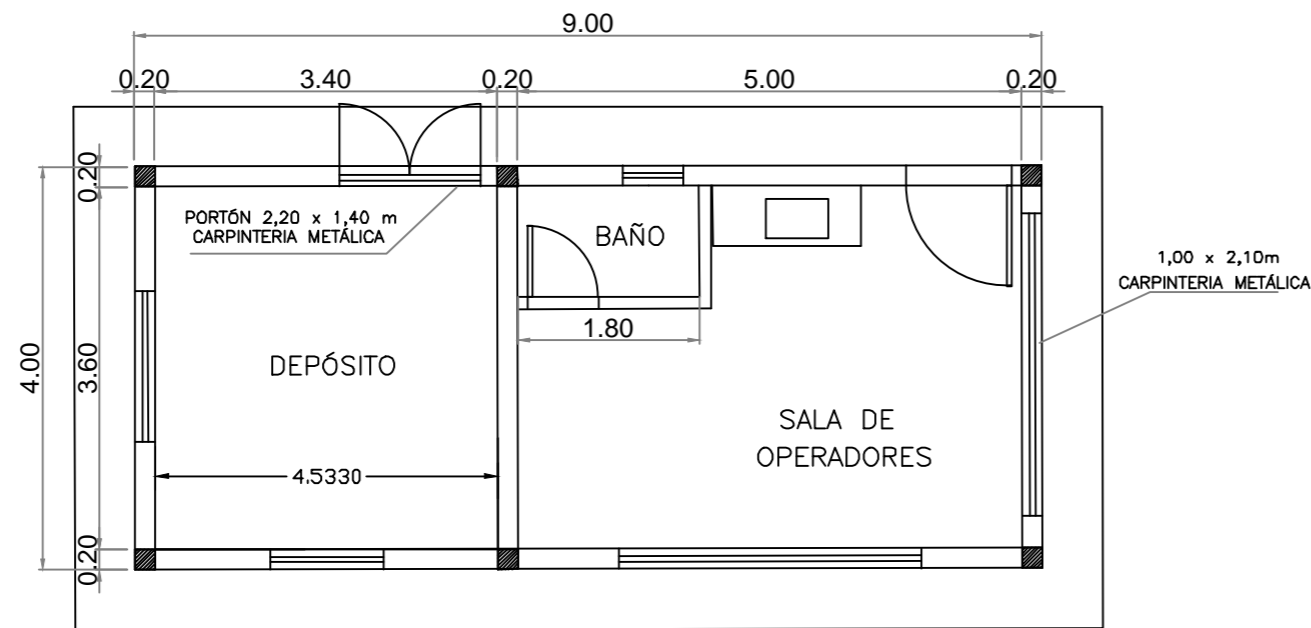

CHAPA GALVANIZADA SIN COLOR T-101 CON AISLACION DE LANA DE VIDRIO 50 mm. CON FILM DE POLIPROPILENO


VIGA Y COLUMNA DE ENCADENADO HORMIGON VISTO

ZOCALO CEMENTICIO CON HIDROFUGO H=0,30m

RELLENO CALCAREO COMPACTADO AL 96%

LADRILLON VISTO EXTERIOR CON PINTURA SILIQUIN AL SOLVENTE

# FACHADA

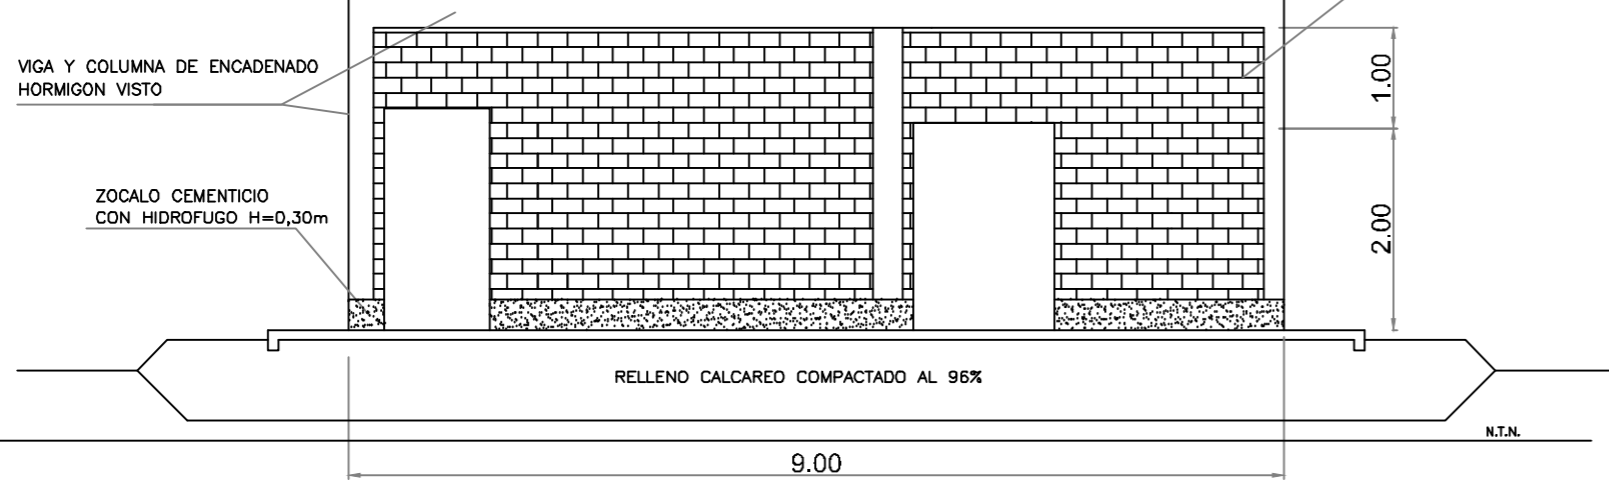






PROYECTO:  
Gestión Integral de Residuos - Municipalidad de Colon-

RELLENO SANITARIO - SALA DE OPERADORES Y DEPOSITO	PLANO N°05 SALA DE OP. DEPOSITO
EQUIPO TÉCNICO MUNICIPALIDAD:	DIBUJO: ESC : REVISIÓN: 2018
	ARCHIVO Relleno Sanitario

FORMATO IRAM A3 ( 420mm x 297mm )