












 
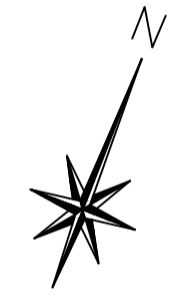
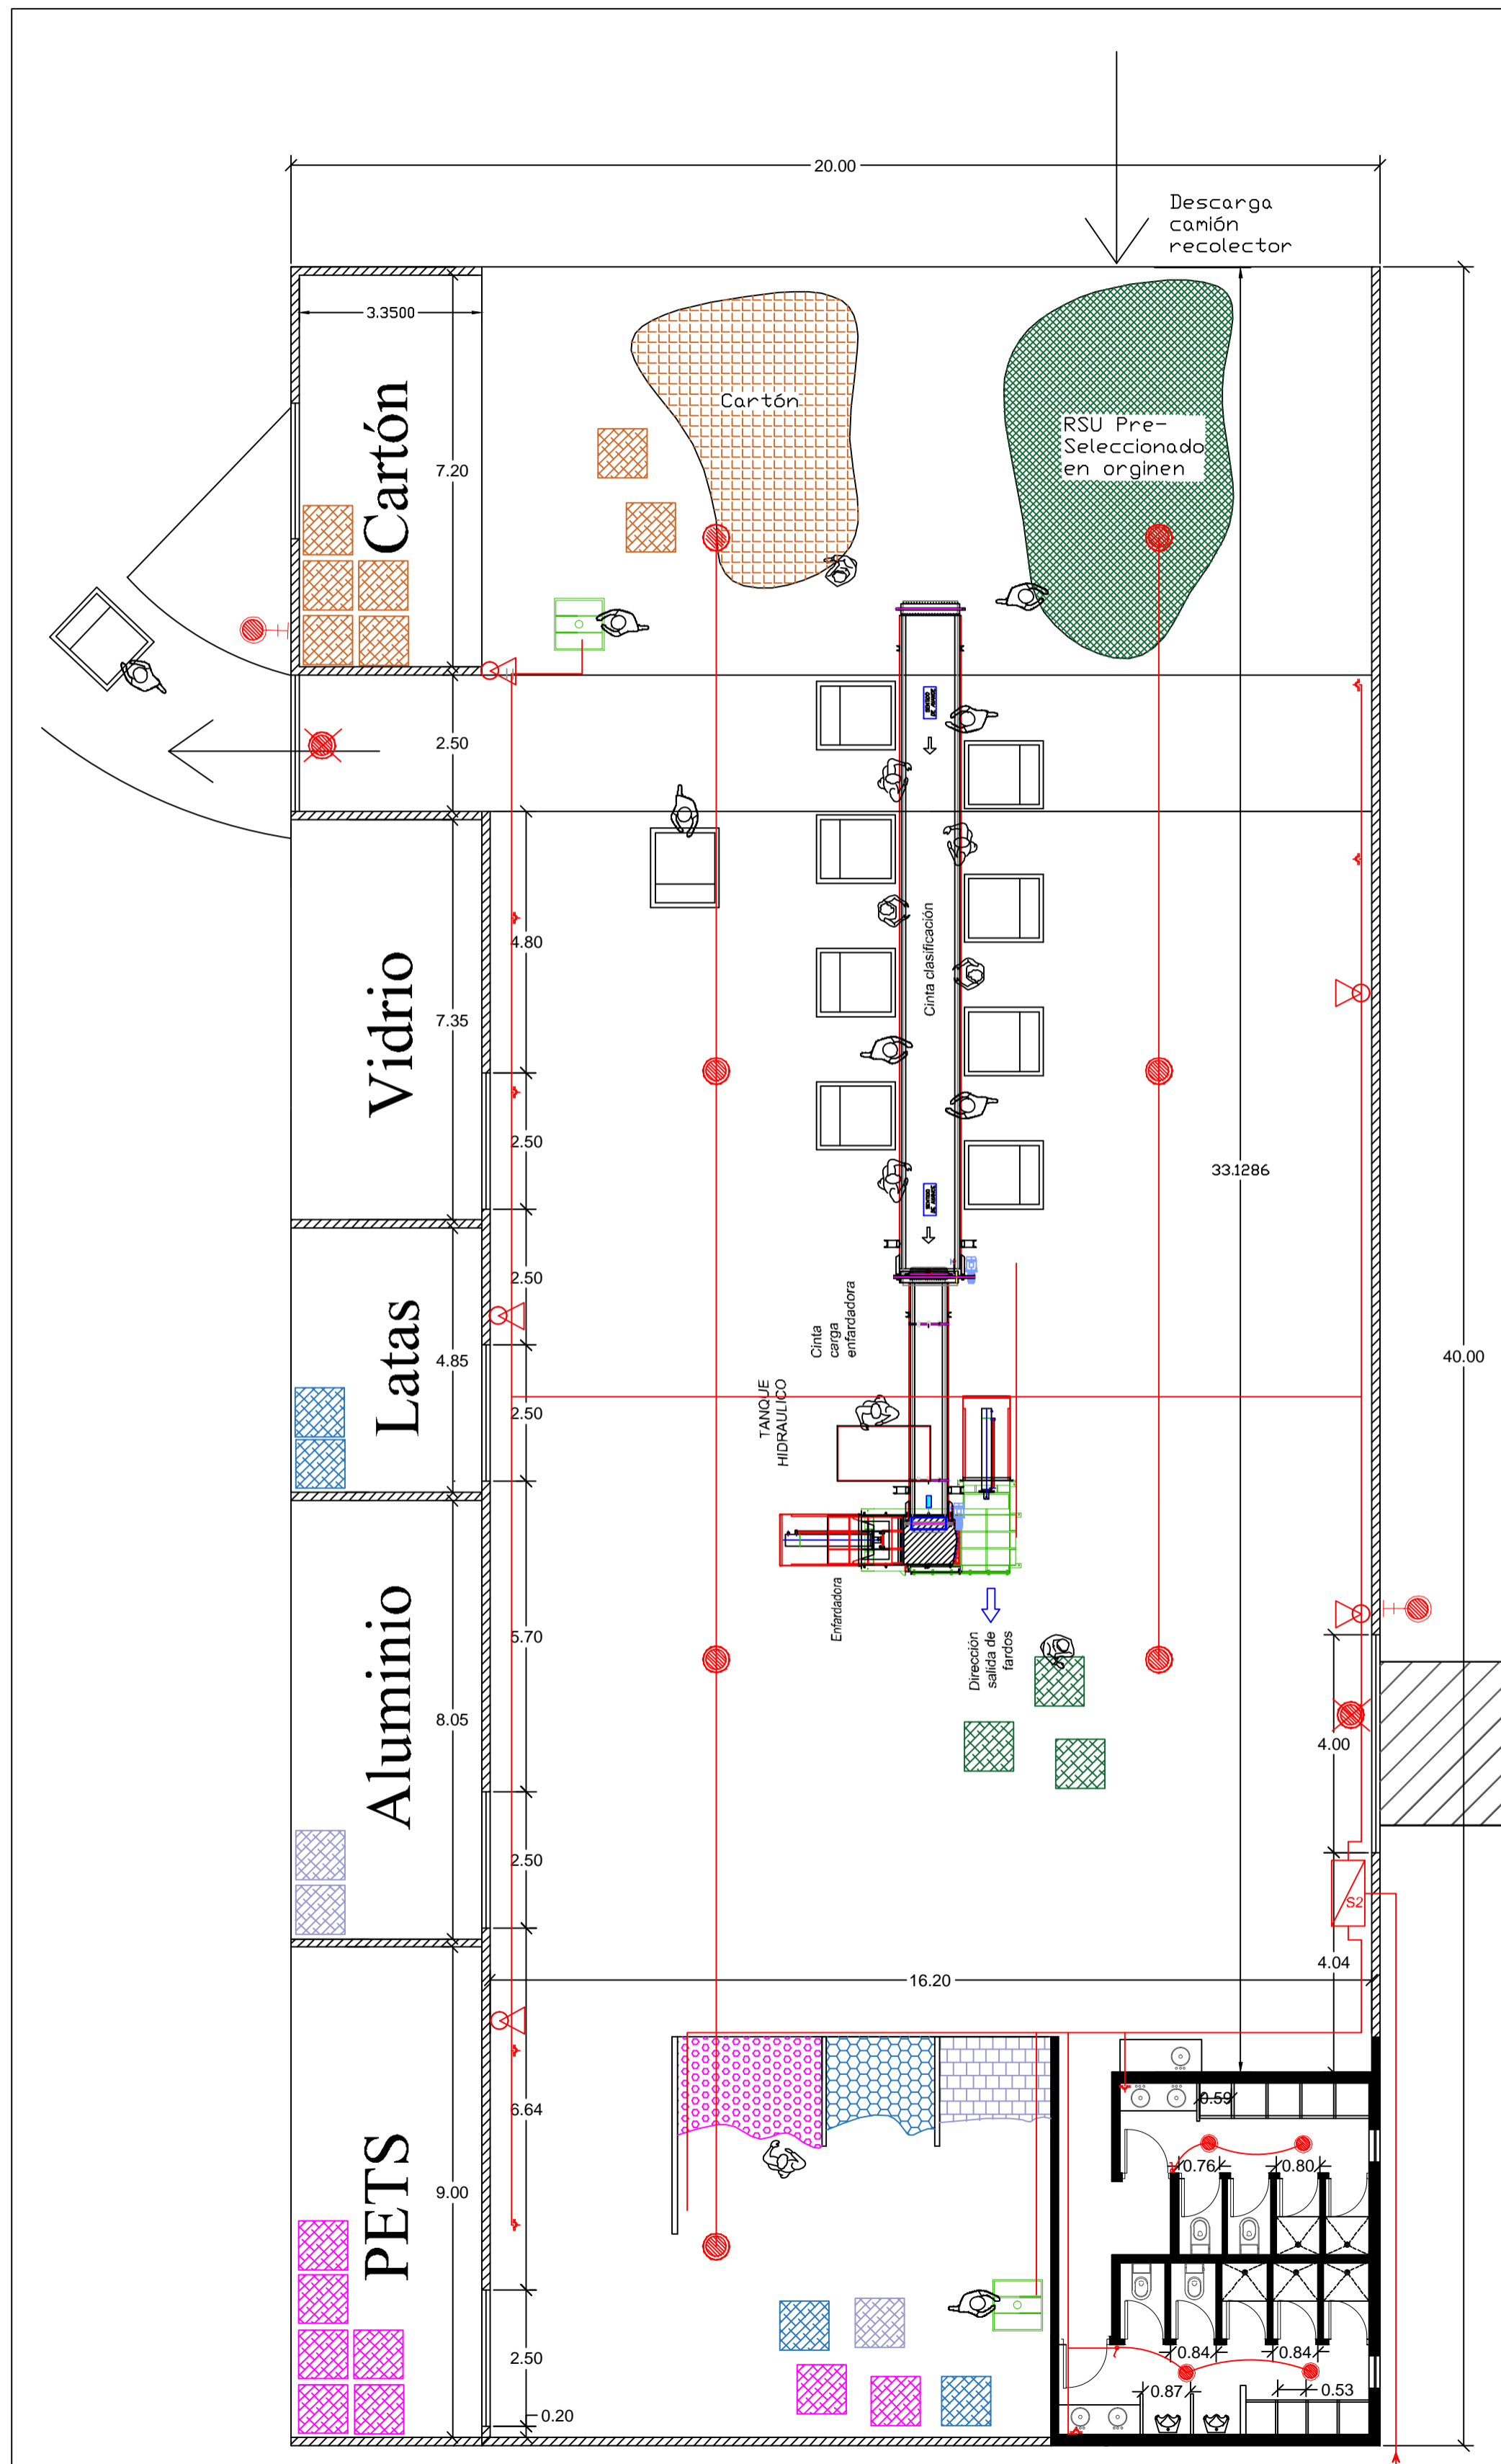


- REFERENCIAS**
-  Medidor de energía
  -  Tabl. principal (T.P.)
  -  Tabl. secundario (T.S.)
  -  Centro luz emergencia
  -  Centro luz en techo
  -  Centro luz en pared
  -  Tomacorriente
  -  Interruptor 1 punto
  -  Interruptor 2 puntos
  -  Caja derivación
  -  Toma y punto
  -  Interruptor combinado
  -  Tierra (c/jabalina)
  -  Extintor de fuego



Esc: 1:100






SECRETARIA DE  
**OBRAS Y SERVICIOS PÚBLICOS**

**PROYECTO:**  
Gestión Integral de Residuos - Municipalidad de Colon-

PLANTA DE SEPARACIÓN, CLASIFICACIÓN Y ENFARDADO	PLANO N°07 PLANTA DE SEPARACIÓN
EQUIPO TÉCNICO MUNICIPALIDAD:	ARCHIVO Relleno Sanitario
DIBUJO: ESC: REVISIÓN: 2018	